



# FUCHSHOF 6 ::: 3OG ::: TOP28

Ausschnitt aus Plannummer EP006 02-07-07 GR HAUS 6 vom 01.07.2020

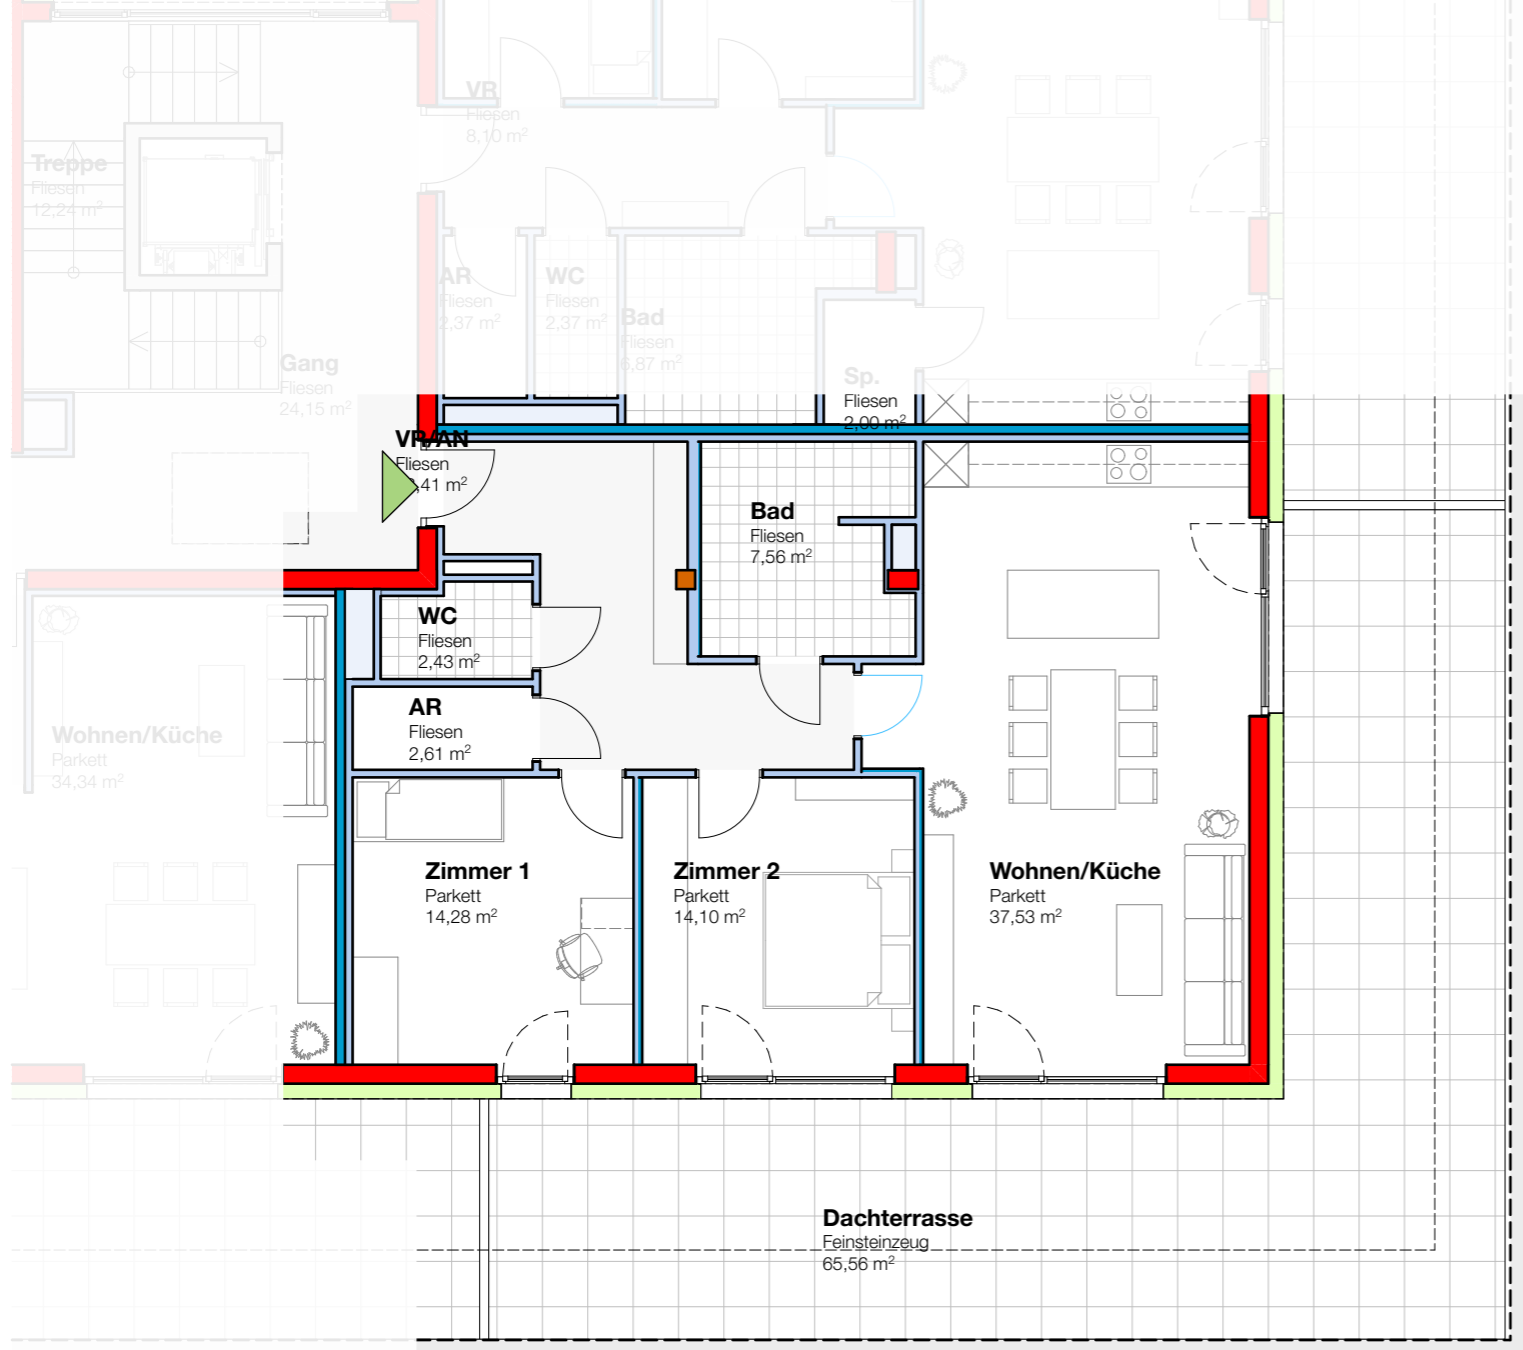


<b>TOP 28</b>	
3. OBERGESCHOSS 3/PH	91,92 m <sup>2</sup>
<b>SUMME</b>	<b>91,92 m<sup>2</sup></b>


## LAGEÜBERSICHT

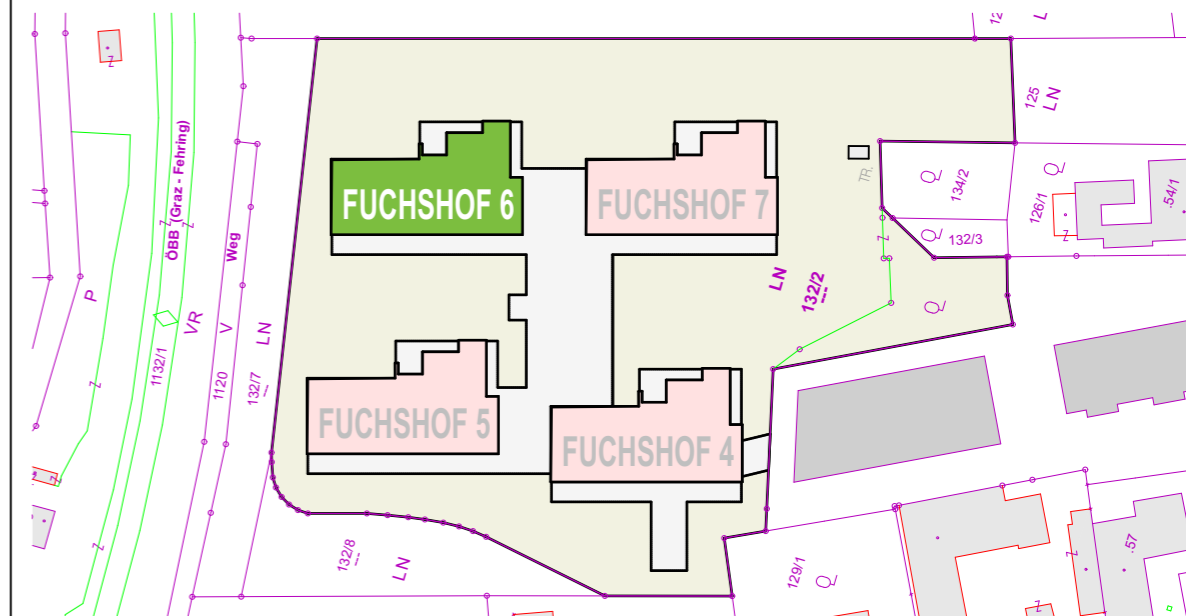

## GESCHOSSÜBERSICHT

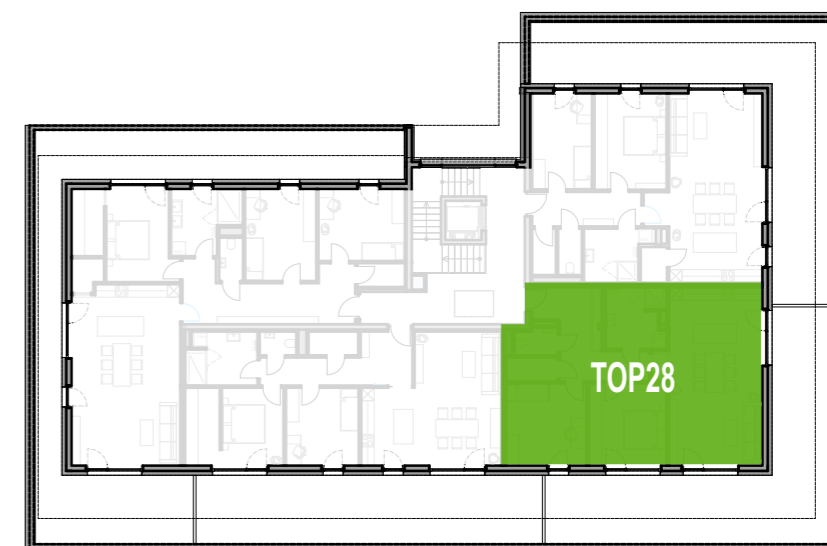

## SCHNITTÜBERSICHT

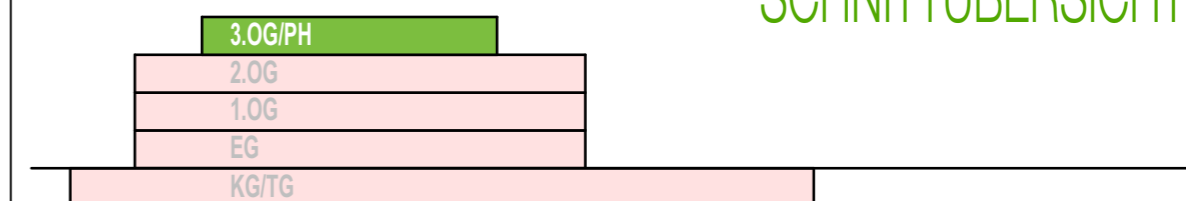

PROJEKT. Nr.: M297

BAUHERR: Wohnpark Raaba GmbH

Dr. Auner Straße 22/3, 8074 Raaba-Grambach  
FN 439437 g ::: ATU69964327 ::: office@wohnpark-raaba.at



**WOHNPARK RAABA**  
GMBH

MASSTAB:

Achtung: unmaßstäblich!

BV:

Neubau Wohnpark Raaba BA2

DATUM: 21.07.2020

PLAN NR.:

WB 06-28-03 FUCHSHOF 6 ::: 3OG ::: TOP28

INHALT:

Wohnungsblatt ::: FUCHSHOF 6 ::: 3OG ::: TOP28